

Создано: 28.08.2024 в 11:17

Обновлено: 17.10.2025 в 13:46

Республика Татарстан, Казань, улица
Калинина, 1Б

46 184 000 ₽

Республика Татарстан, Казань, улица Калинина, 1Б

Округ

Казань, Вахитовский район

Улица

улица Калинина

Квартира

Количество комнат

3

Высота потолков

2.9 м

Общая площадь

92 м²

Этаж

5/5

Детали объекта

Тип сделки

Продам

Раздел

Квартиры

Квартира в новостройке

да

Год сдачи

4 квартал 2026 г.

Описание

https://tatarstan.move.ru/objects/926129909

3


Отдел продаж, Бесплатная
консультация

79945030136

для заметок

№26 | 92,00

ул. Тихомирнова

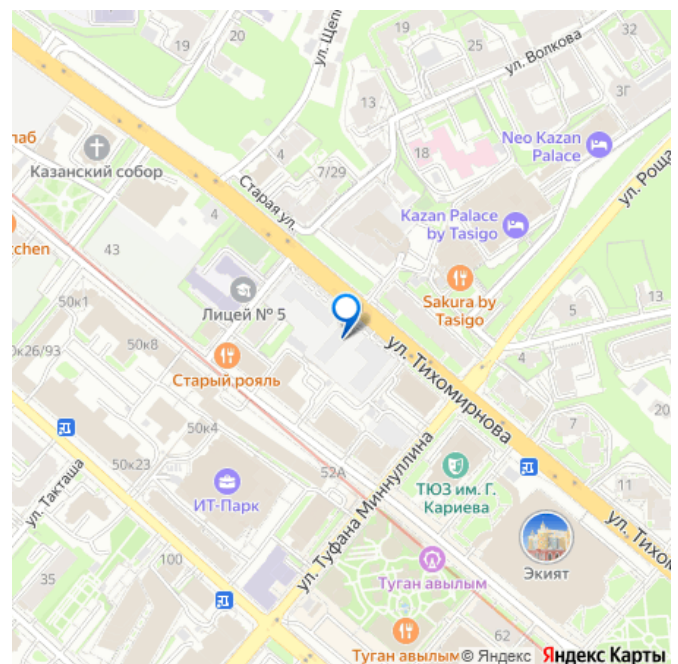

№26 | 92,00






ул. Тихомирнова


The floor plan shows a two-bedroom apartment with a kitchen, dining area, living room, and three bathrooms. The rooms are labeled with their areas:

- Kitchen: 3.00
- Dining Area: 2.80
- Living Room: 21.30
- Bedroom 1: 10.80
- Bedroom 2: 12.00
- Bathroom 1: 1.80
- Bathroom 2: 4.10
- Bathroom 3: 4.20

The total area is 92.00 sq.m.

move.ru

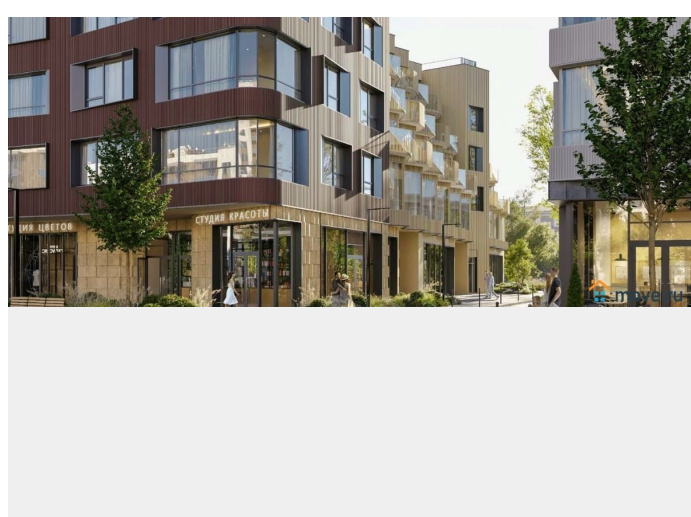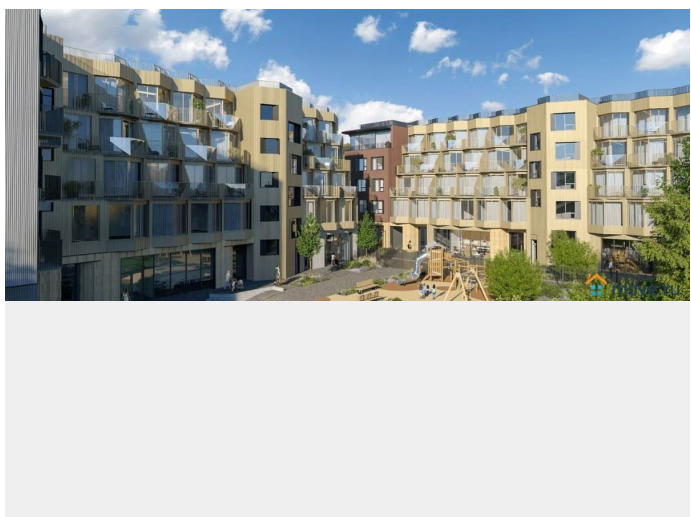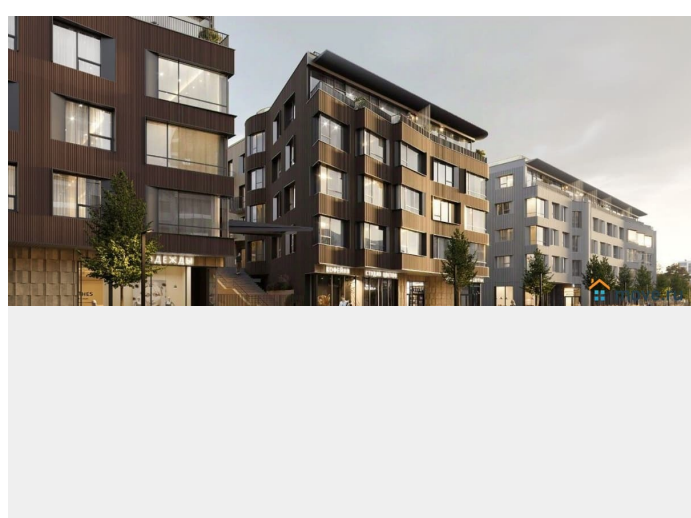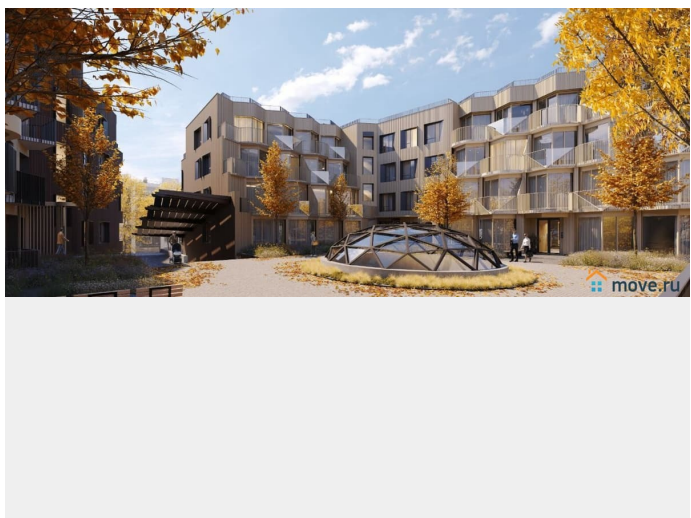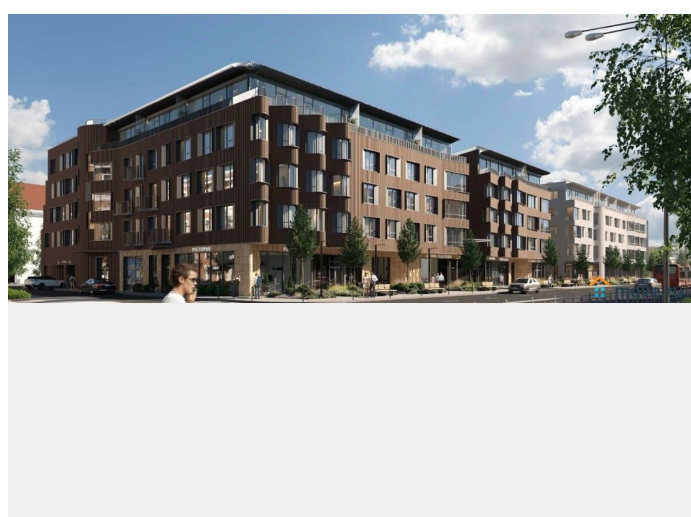

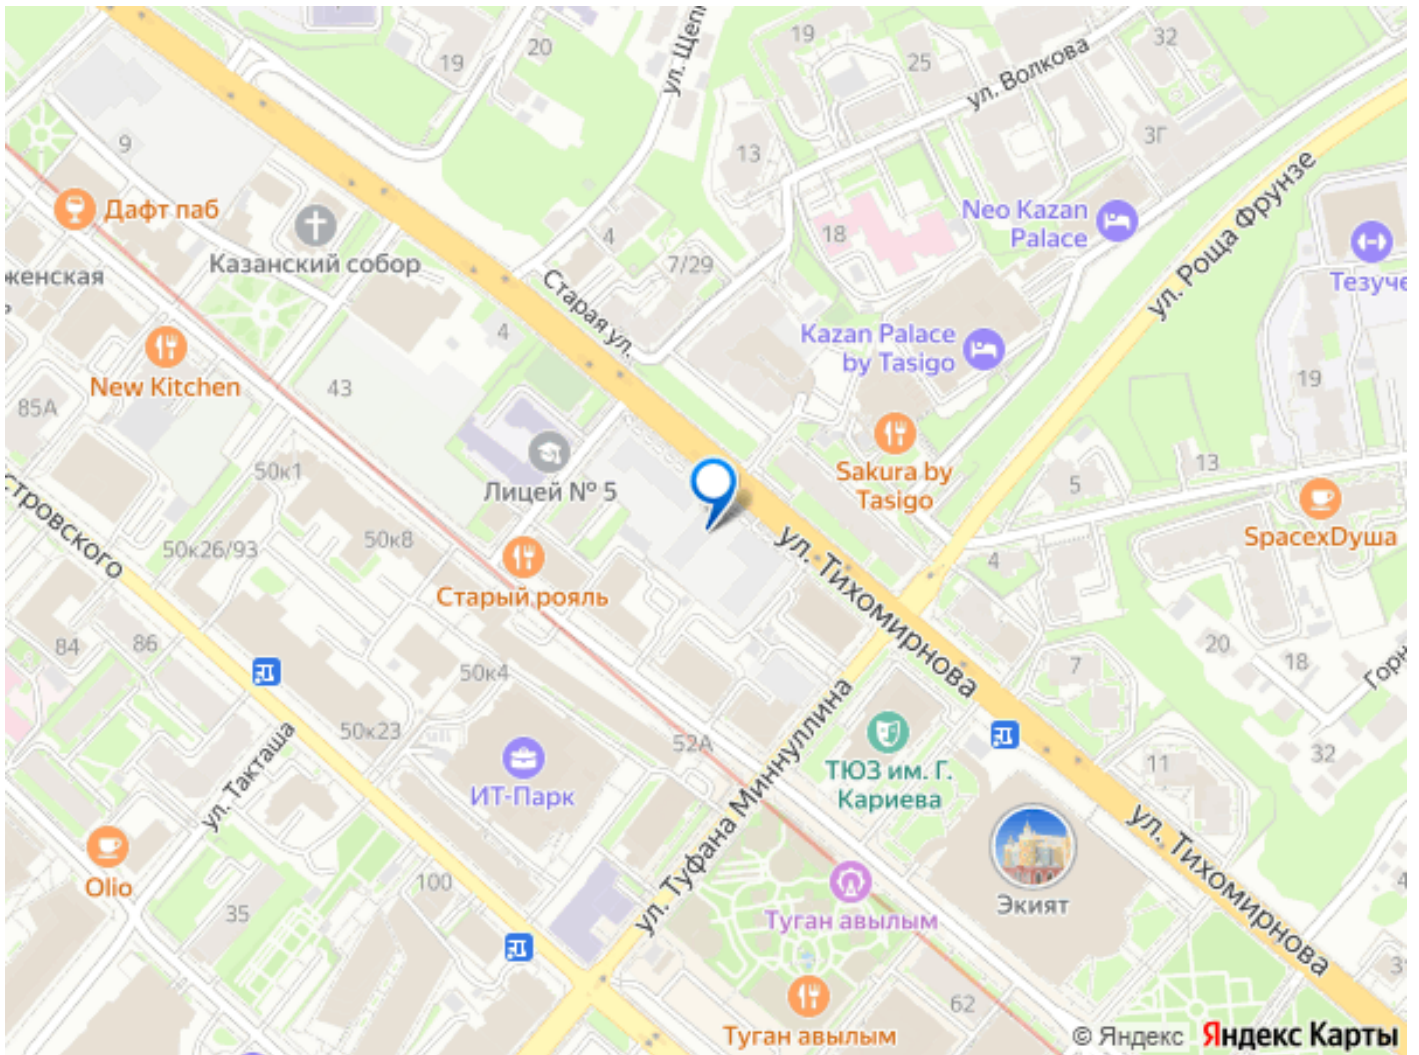

Move.ru - вся недвижимость России